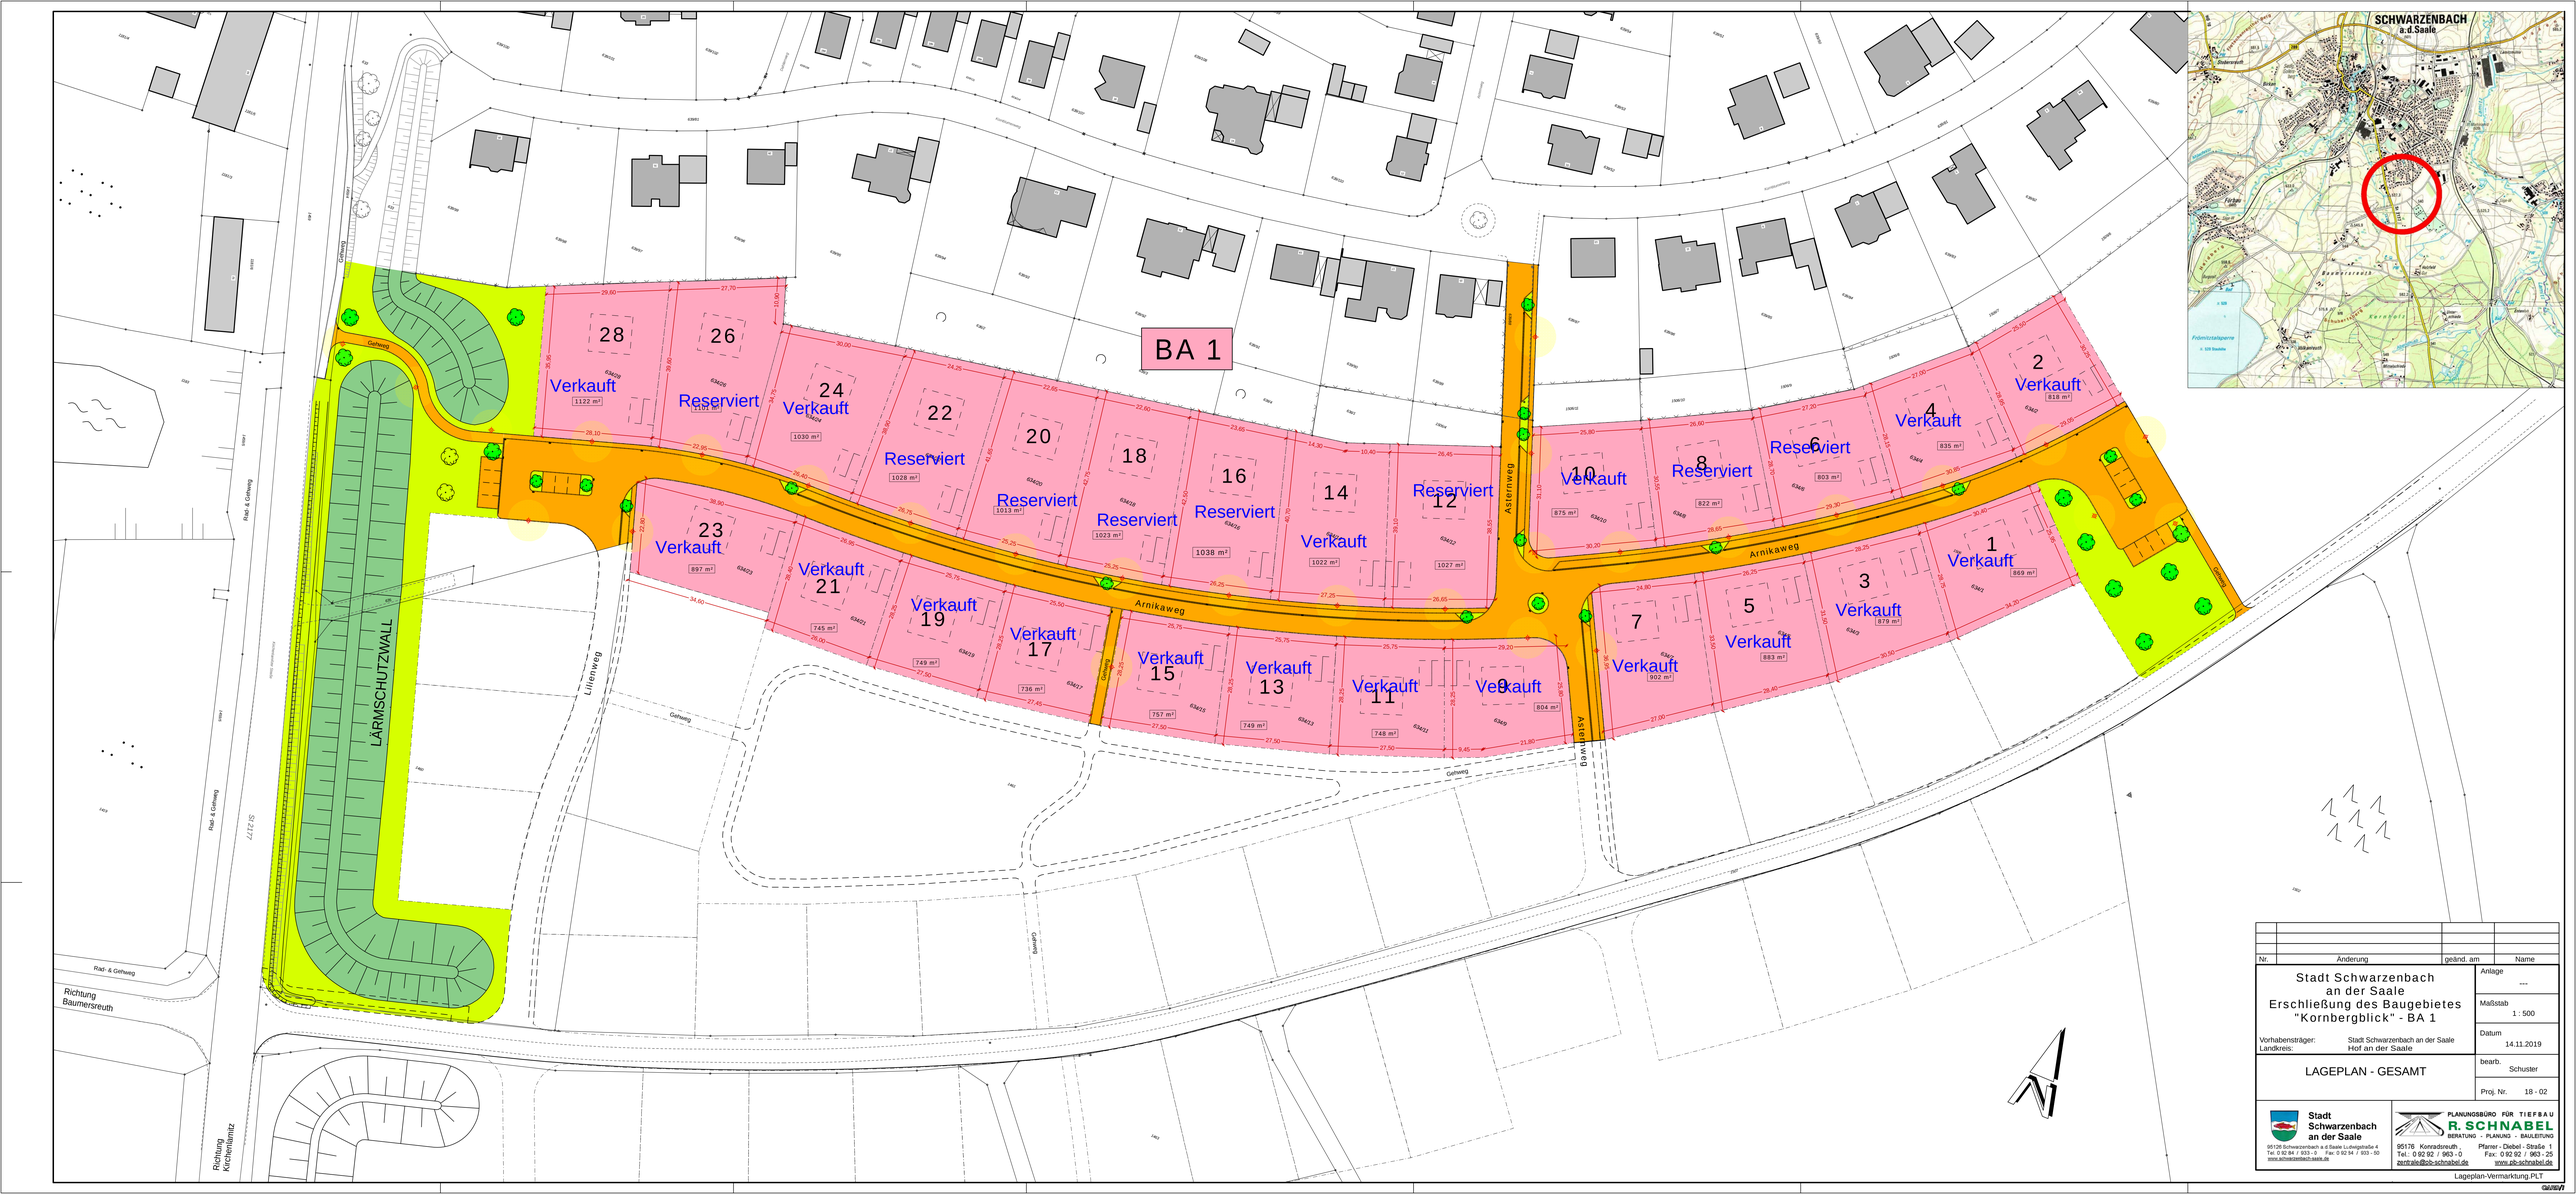

Nr.	Änderung	geänd. am	Name

Stadt Schwarzenbach an der Saale
Erschließung des Baugebietes "Kornbergblick" - BA 1

Vorhabensträger: Stadt Schwarzenbach an der Saale
Landkreis: Hof an der Saale

LAGEPLAN - GESAMT

Anlage: ---
Maßstab: 1 : 500
Datum: 14.11.2019
bearb.: Schuster
Proj. Nr.: 18 - 02

Stadt Schwarzenbach an der Saale
95126 Schwarzenbach a. d. Saale Ludwigstraße 4
Tel. 0 92 84 / 933-0 · Fax: 0 92 84 / 933 - 50
www.schwarzenbach-saale.de

PLANUNGSBÜRO FÜR TIEFBAU
R. SCHNABEL
BERATUNG - PLANUNG - BAULEITUNG
95176 Konradsreuth
Pfarrer - Diebel - Straße 1
Tel.: 0 92 92 / 963 - 0
Fax: 0 92 92 / 963 - 25
zentrale@pb-schnabel.de
www.pb-schnabel.de

Lageplan-Vermarktung.PLT